


- Zone UA
- Zone UAa
- Zone UB
- Zone UBa
- Zone UC
- Zone A
- Zone N
- Zone Ne
- Zone Np
- Zone 1AU
- Zone 2AU

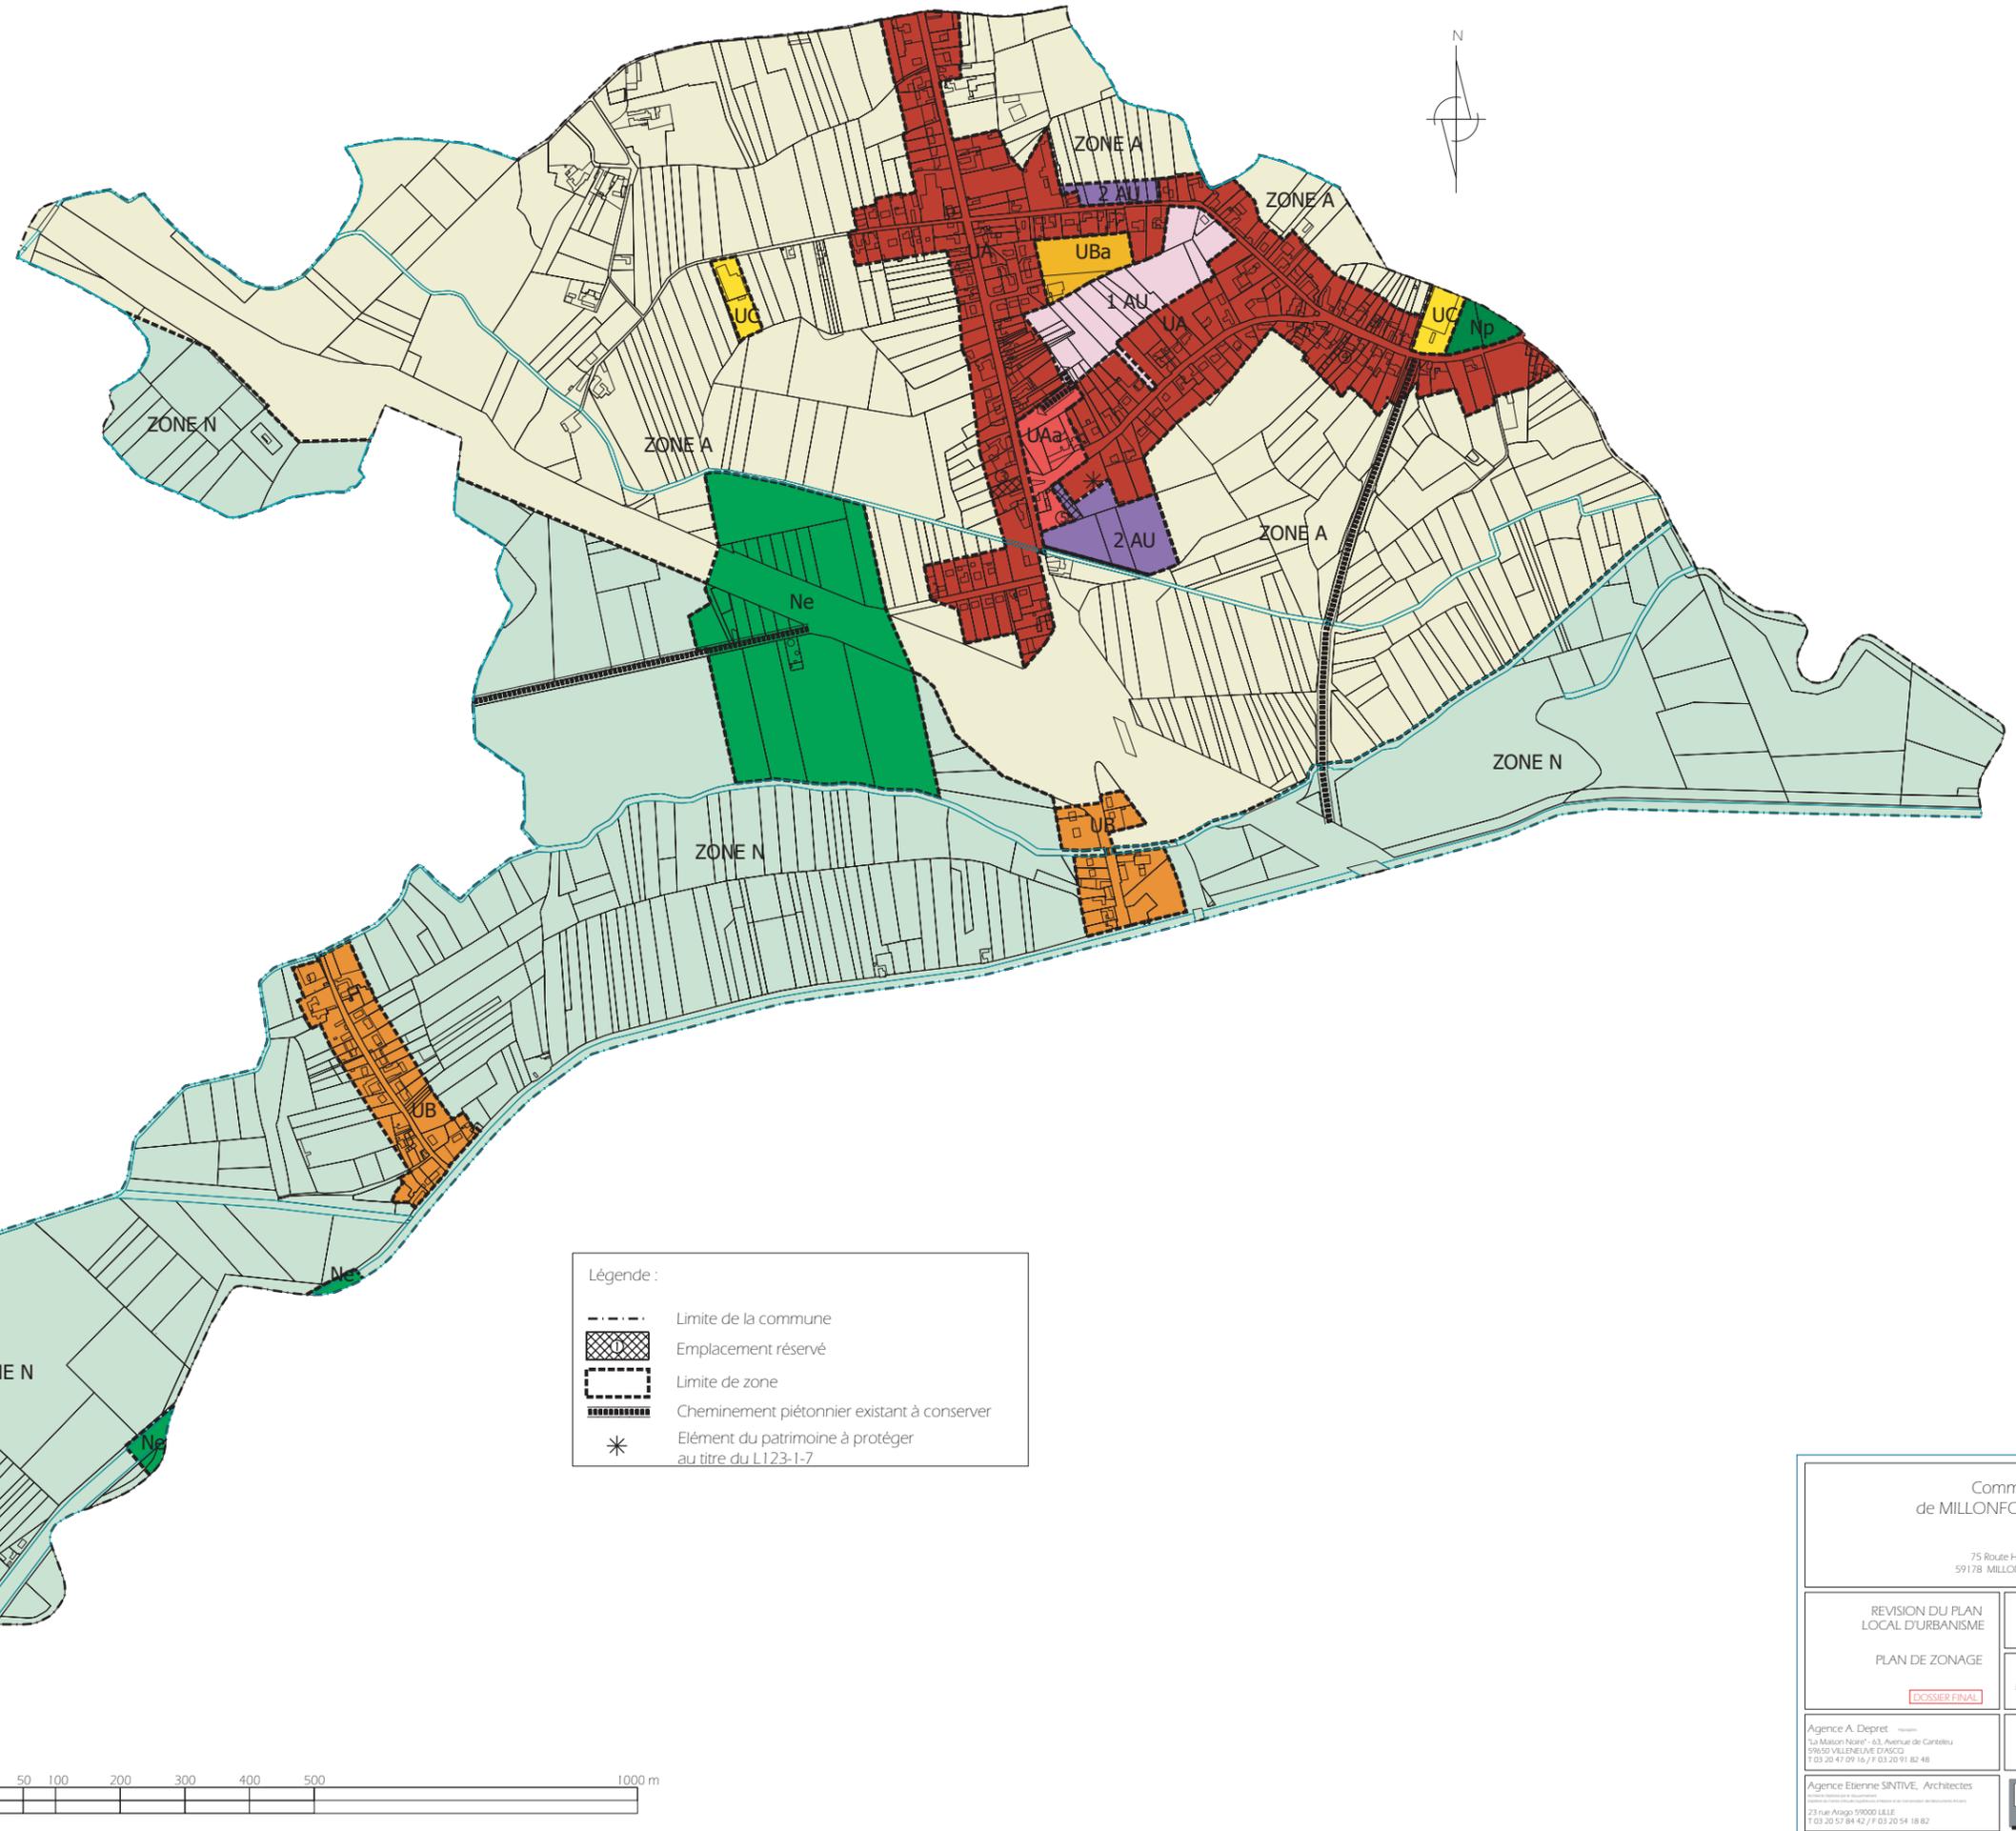

Légende :

- Limite de la commune
- Emplacement réservé
- Limite de zone
- Cheminement piétonnier existant à conserver
- Elément du patrimoine à protéger au titre du L123-1-7

Commune de MILLONFOSSE	
75 Route Hasnon 59178 MILLONFOSSE	
REVISION DU PLAN LOCAL D'URBANISME	
PLAN DE ZONAGE	Date Fév. 2005 Modifié le 04/04/08
DOSSIER FINAL	
Agence A Depret "La Maison Noire" - 63, Avenue de Carlelleu 59650 VILLENEUVE D'ASCQ T 03 20 41 09 16 / F 03 20 91 82 48	
Agence Etienne SINTIVE, Architectes 23 rue Arago 59000 LILLE T 03 20 57 84 42 / F 03 20 54 18 82	